


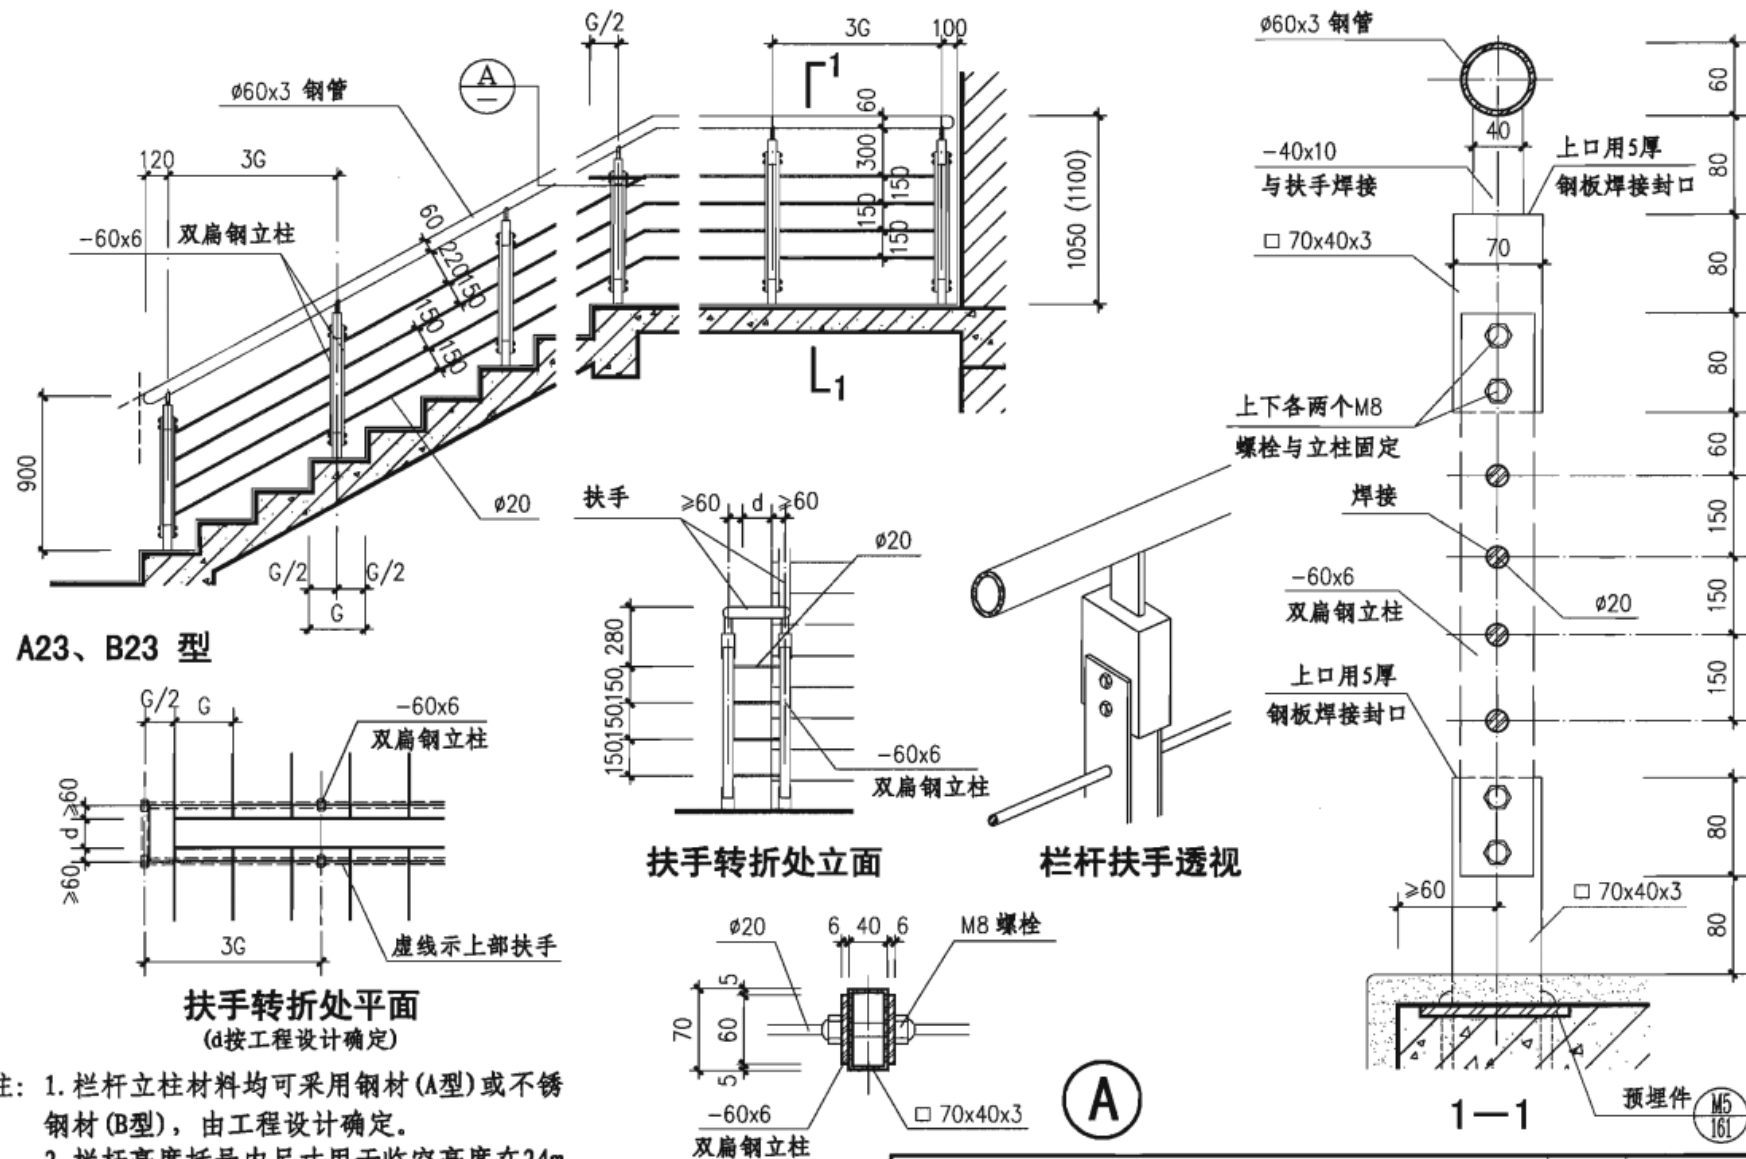


- 注: 1. 栏杆立柱材料均可采用钢材(A型)或不锈钢材(B型), 由工程设计确定。
2. 栏杆高度括号内尺寸用于临空高度在24m及24m以上的建筑。
3. 本页栏杆立柱可用于一、二类栏杆。


钢、不锈钢栏杆 (A23、B23型)


图集号 06J403-1

审核 王祖光 王祖光 校对 李正刚 李正刚 设计 洪森 洪森

页 32

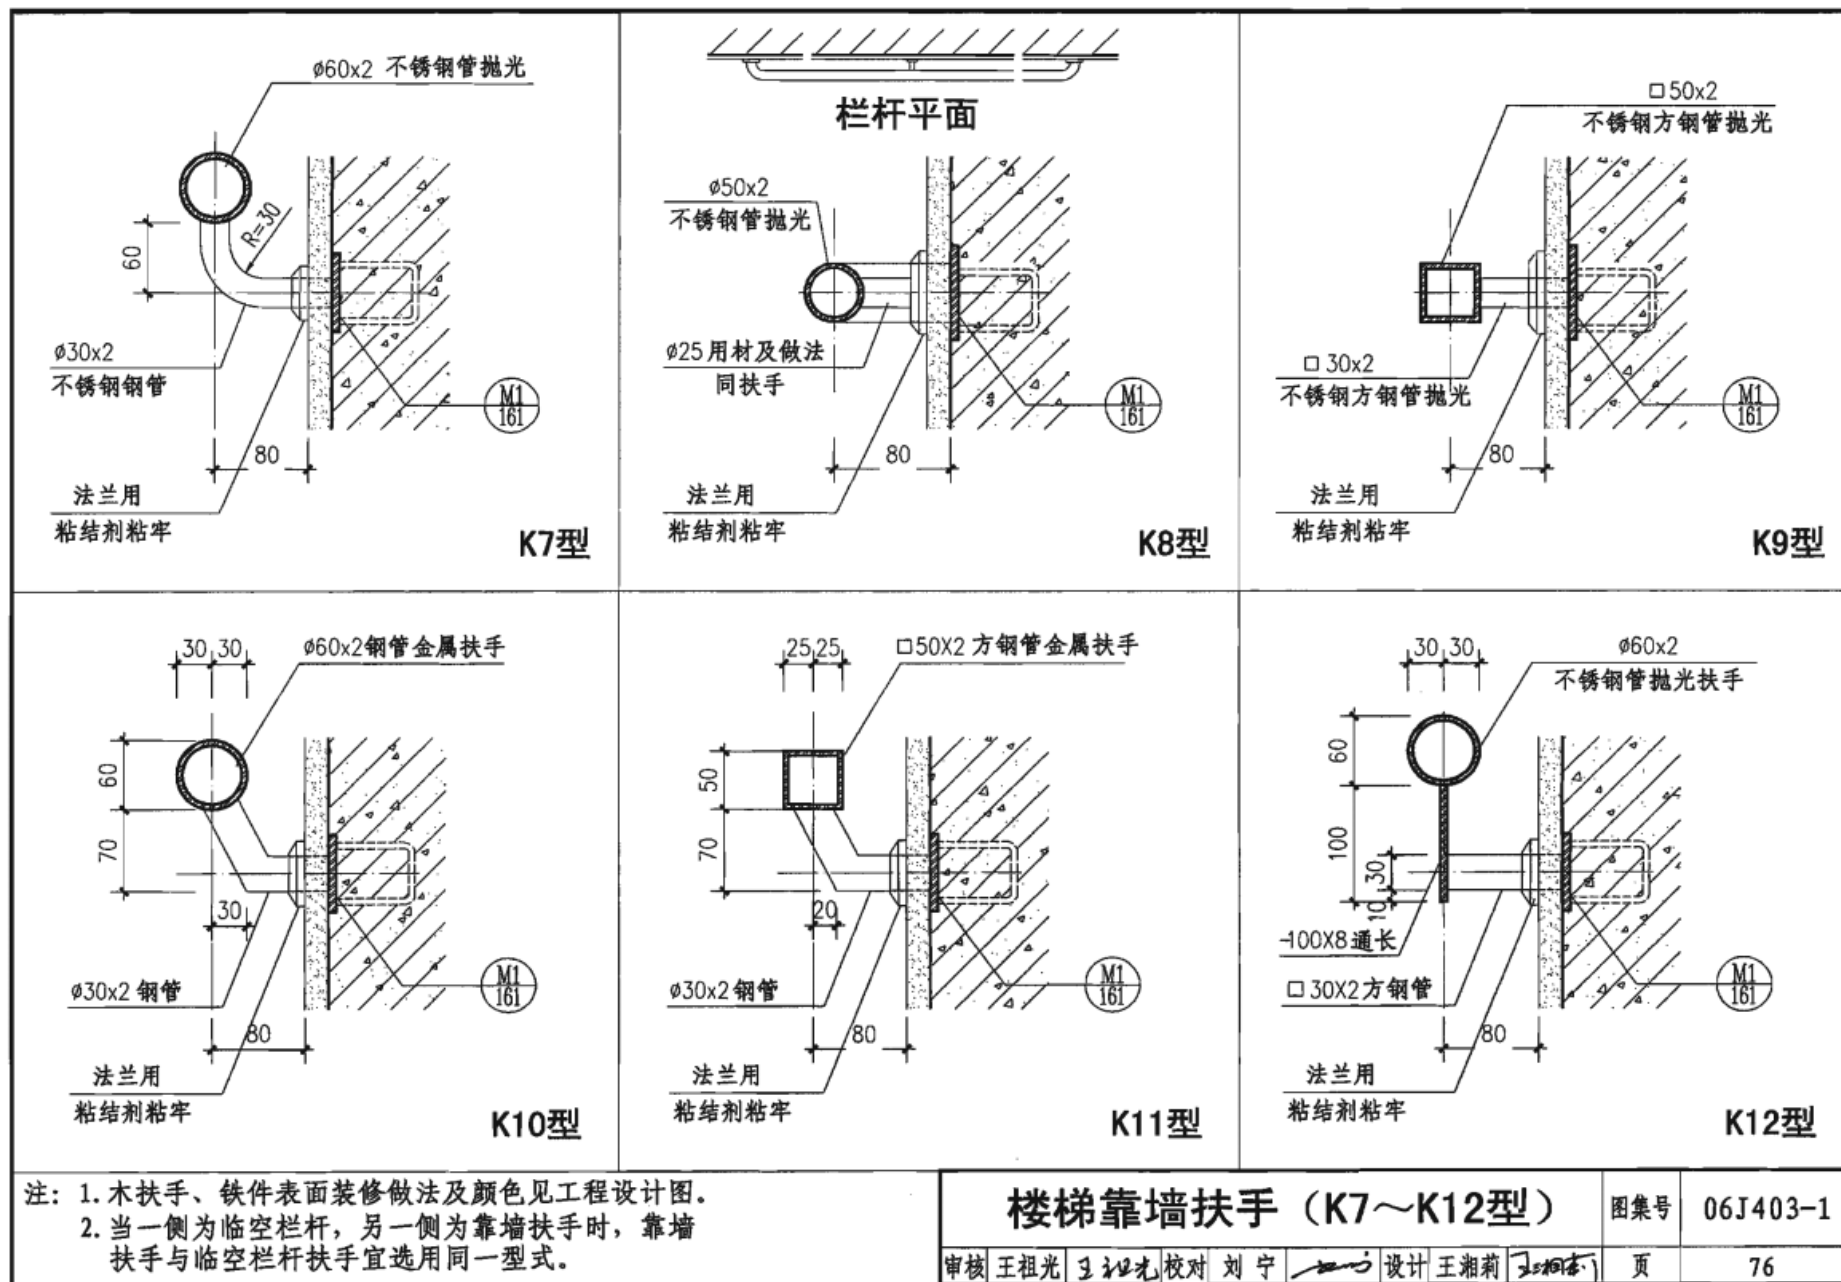

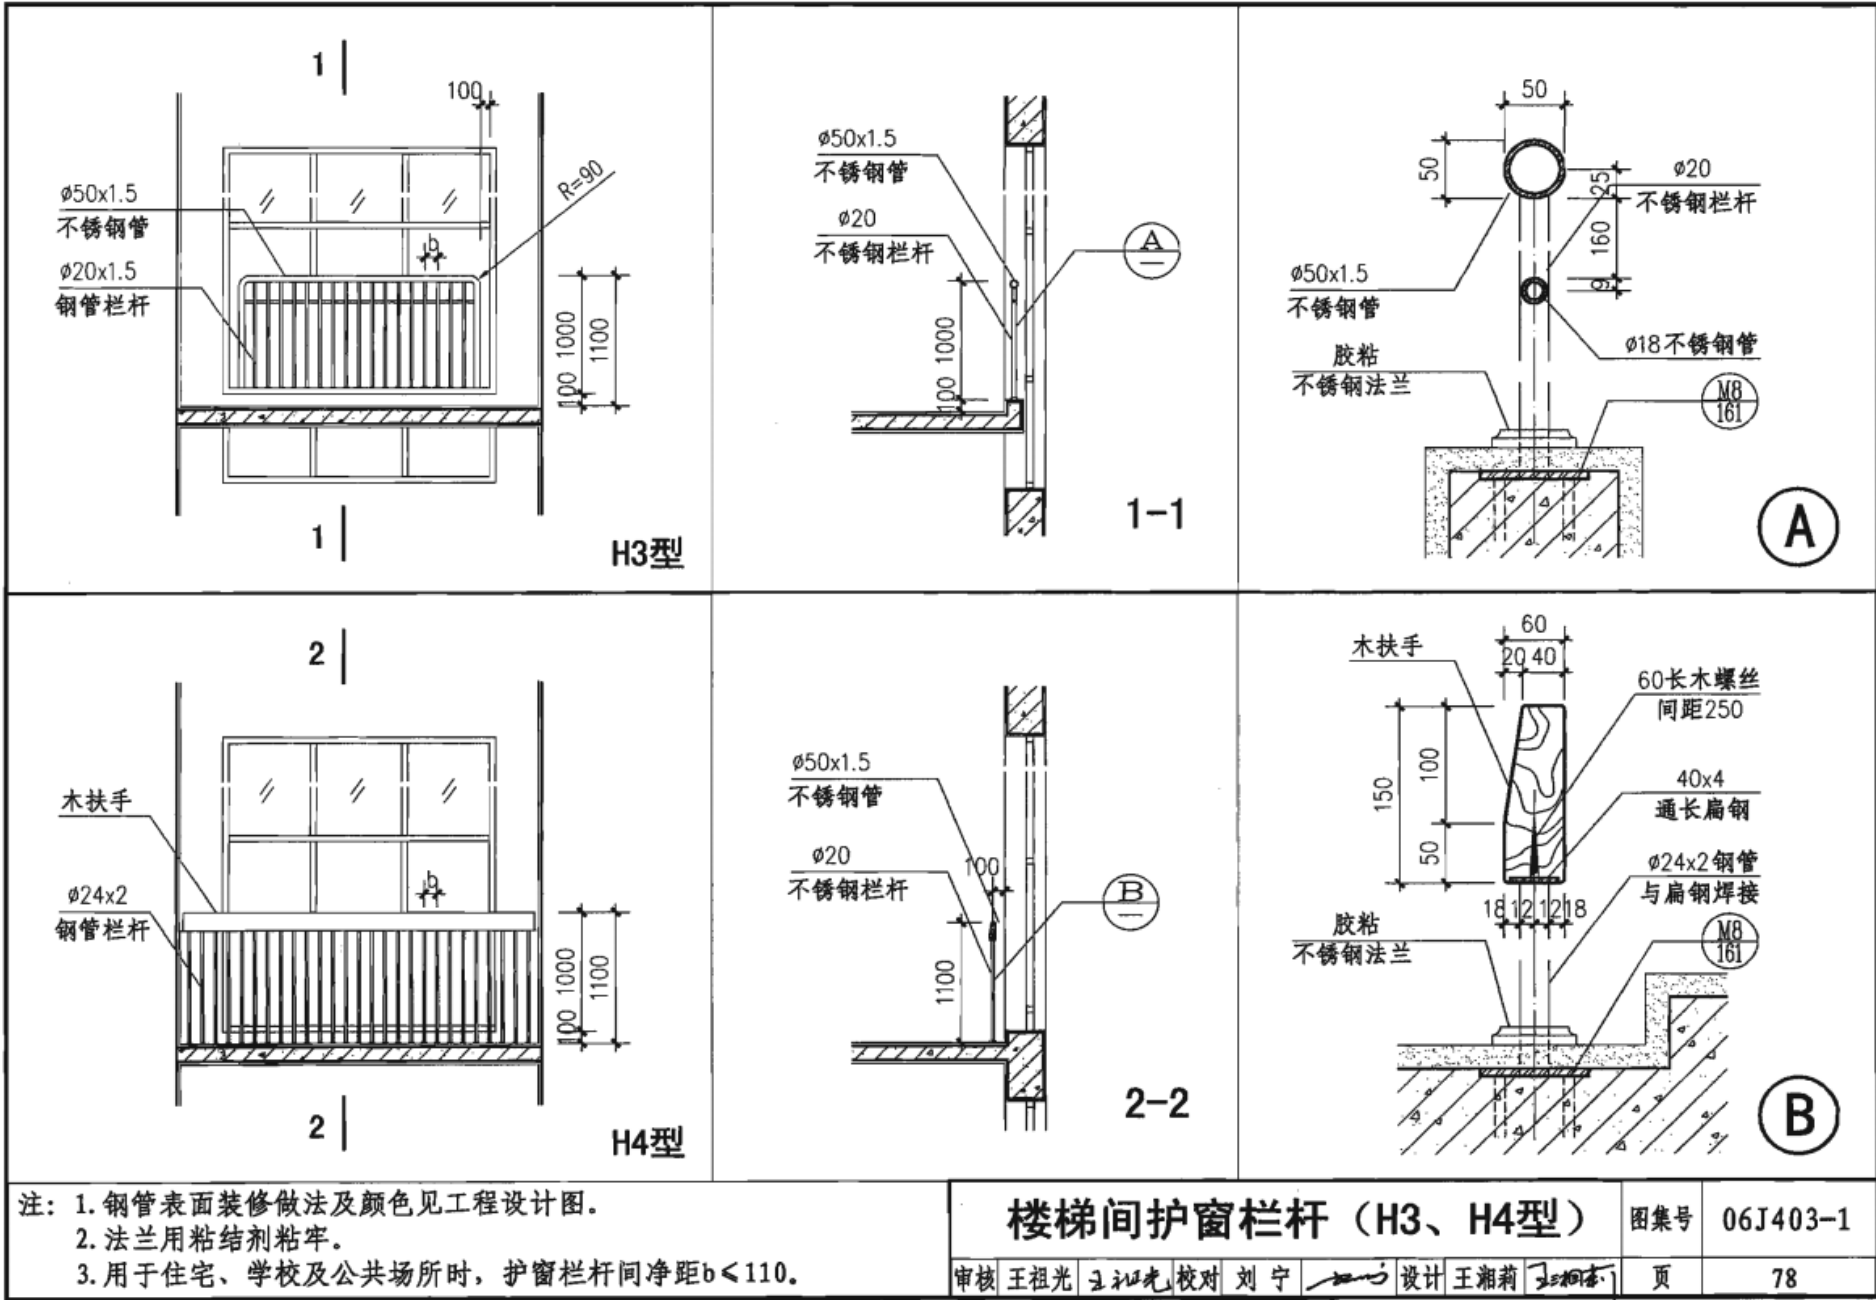

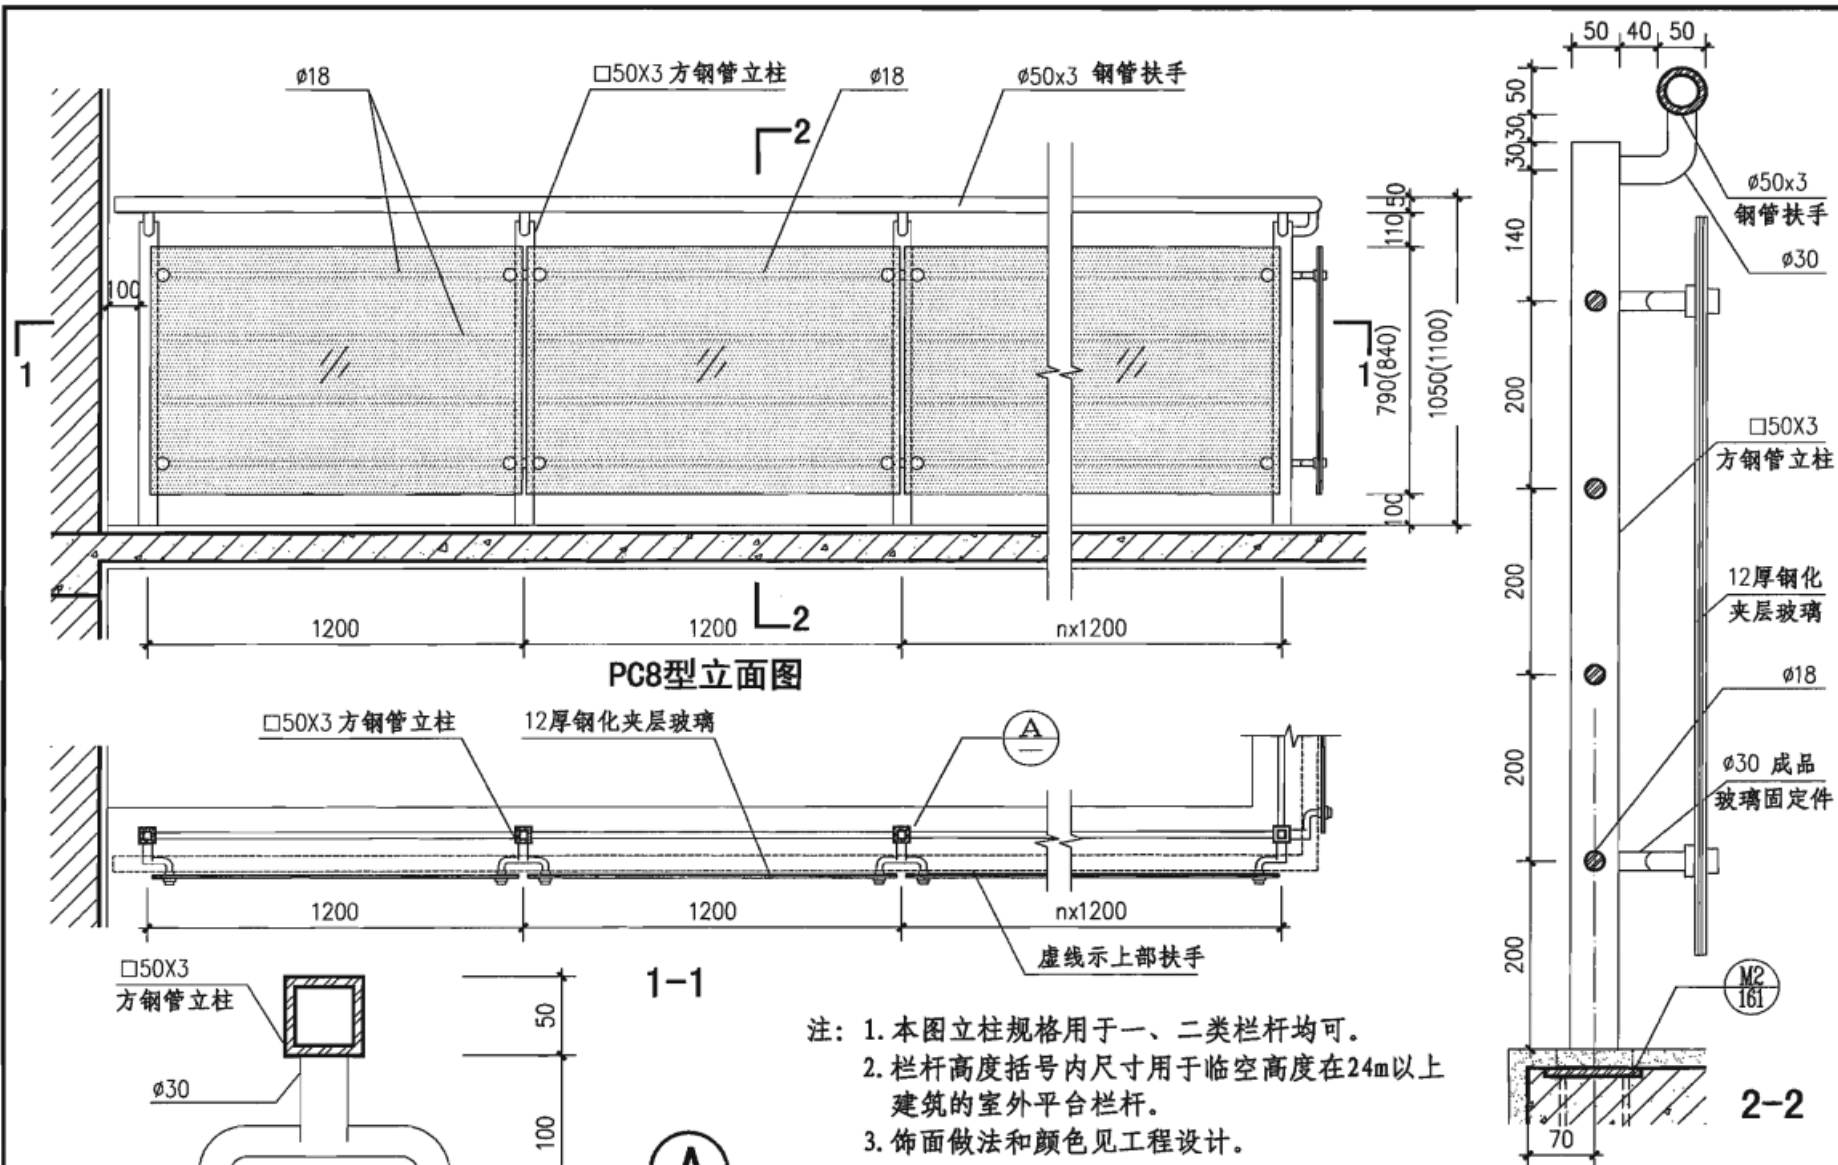

玻璃平台栏板(PC8型)

图集号

06J403-1

审核

王祖光

王祖光

校对

李正刚

李正刚

设计

王湘莉

王湘莉

页

118